



PLAN LOCAL D'URBANISME

Vu pour être annexé à la délibération du Conseil Municipal
approuvant le P L U en date du :

PLAN DE ZONAGE

2C


Echelle: 1/2500

Mairie
11 boulevard Maurice OUI - 91820 Boutigny sur Essonne
Tél. 01 64 57 90 10 - Fax. 01 64 57 80 88
Adresse E-Mail: mairie.de.boutigny.sur.essonne@orange.fr - Site Internet: www.boutigny.info

LEGENDE

Aves de ruissellement

Liste des emplacements réservés			
Numéro	Désignation	Bénéficiaire	Superficie en m²
1	Accès et bassin d'eau naturelle	Commune de Boulogny-sur-Essonne	275
2	Création d'un parc de stationnement	Commune de Boulogny-sur-Essonne	800
3	Aménagement d'une aire de retournement pour les bus	Commune de Boulogny-sur-Essonne	1 260
4	Aménagement d'une aire de retournement pour les bus	Commune de Boulogny-sur-Essonne	1 300

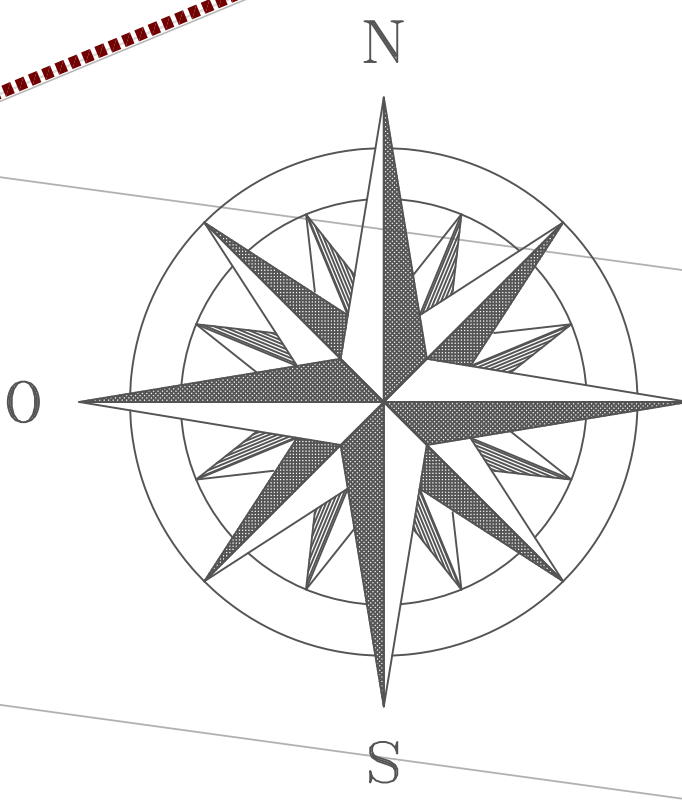

Syndicat Intercommunal d'Aménagement de Réseaux et de Cours d'Eau (SIARCE) - 37 quai de l'Apport Paris - 91813 Corbell-Essonnes Cedex