DEPARTEMENT DE LA DORDOGNE

Maitre d'ouvrage

Commune
DU BUGUE

Lieu-dit

Avenue de la Libération

PLAN PROJET

Aménagement de surface

1				
2				
3				
4	09/06/2023	Modif dalles et SOB Agricole	JBV	SL
5	07/06/2023	Mise matériaux	JBV	SL
6	05/04/2023	Première émission	JBV	SL
Ind.	Date	Objet de la modification	Dessiné par	Vérifié par

Bureau d'Etudes DEJANTE
TS. av. de la Libération
19 300 Malemort sur Corrèze

Tel : 05 55 85 86 15
Fax : 05 55 85 86 14

Echelle: 1/250

Phase: PRO

Service: VRD

LV AE

Conseil & Ingénierie

Ce document est votre propriété et ne peut être reproduit ou communiqué à des tiers sans votre autorisation écrite.

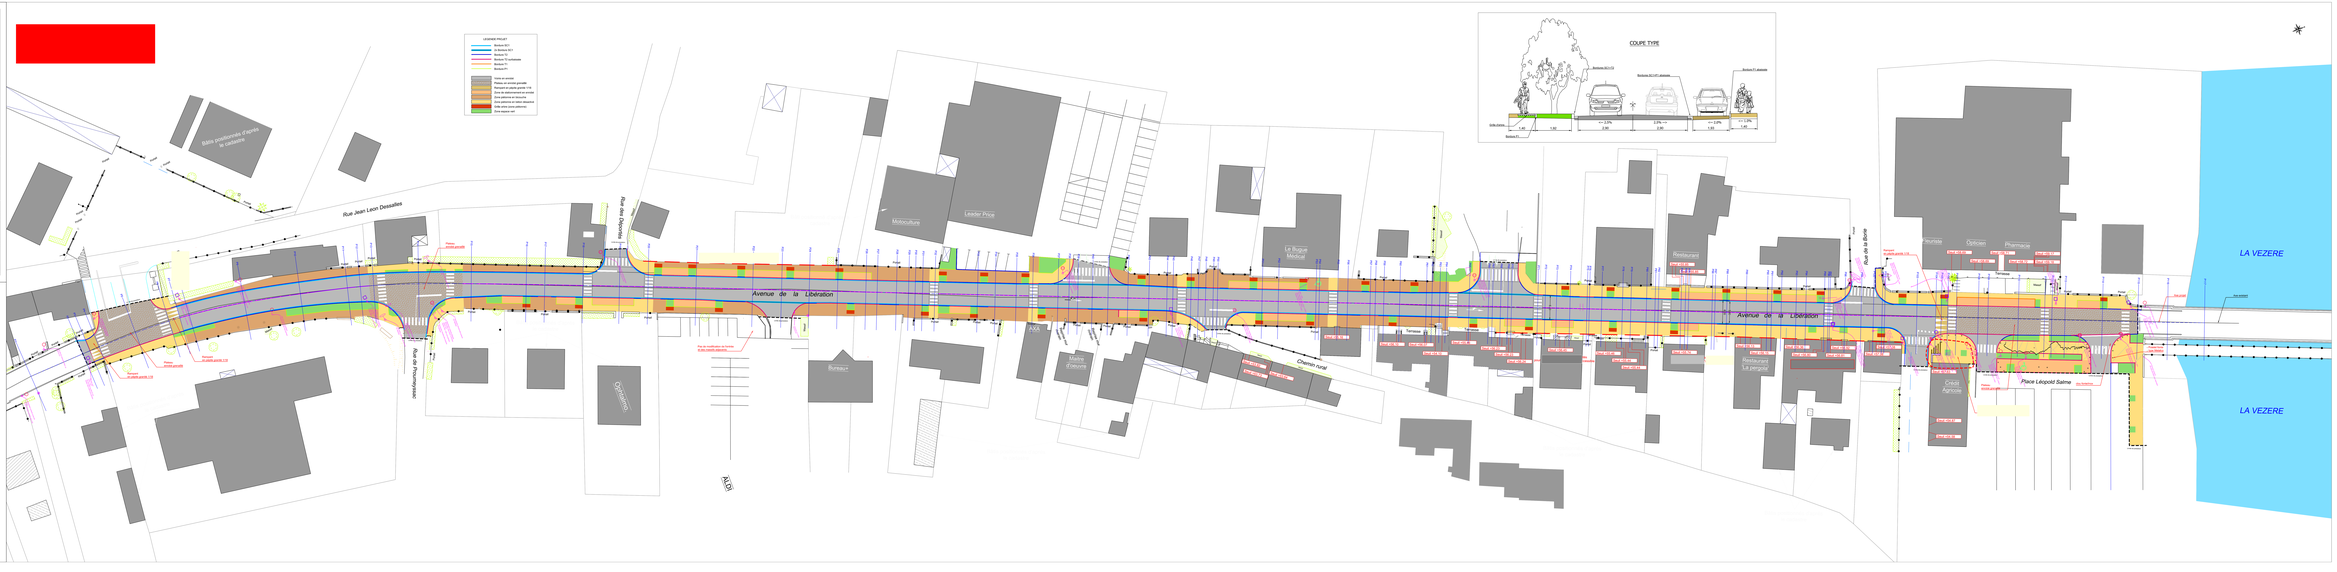
LEGENDE PROJET
COUPE TYPE
Section N°1 (1)
Section N°2 (1) (2) (3)
Section N°3 (4)
Section N°4 (piétonnier)
Section N°5
Voie Cyclable
1.40
1.50
<= 2.0%
2.00
2.0% <=
2.00
<= 2.0%
1.40
<= 2.0%
1.40
Bâtiments positionnés d'après le cadastre
Rue Jean Leon Dessalles
Avenue de la Libération
Rue de la Borie
Place Leopold Salme
Mobiculture
Leader Price
Le Bugue Médical
Restaurant
Opticien
Pharmacie
Crédit Agricole
AAA
Maître d'oeuvre
Chemin rural
Terrasse
Parking
Passage piétons
Passage piétons ponctuel
Passage piétons ponctuel 1/10
